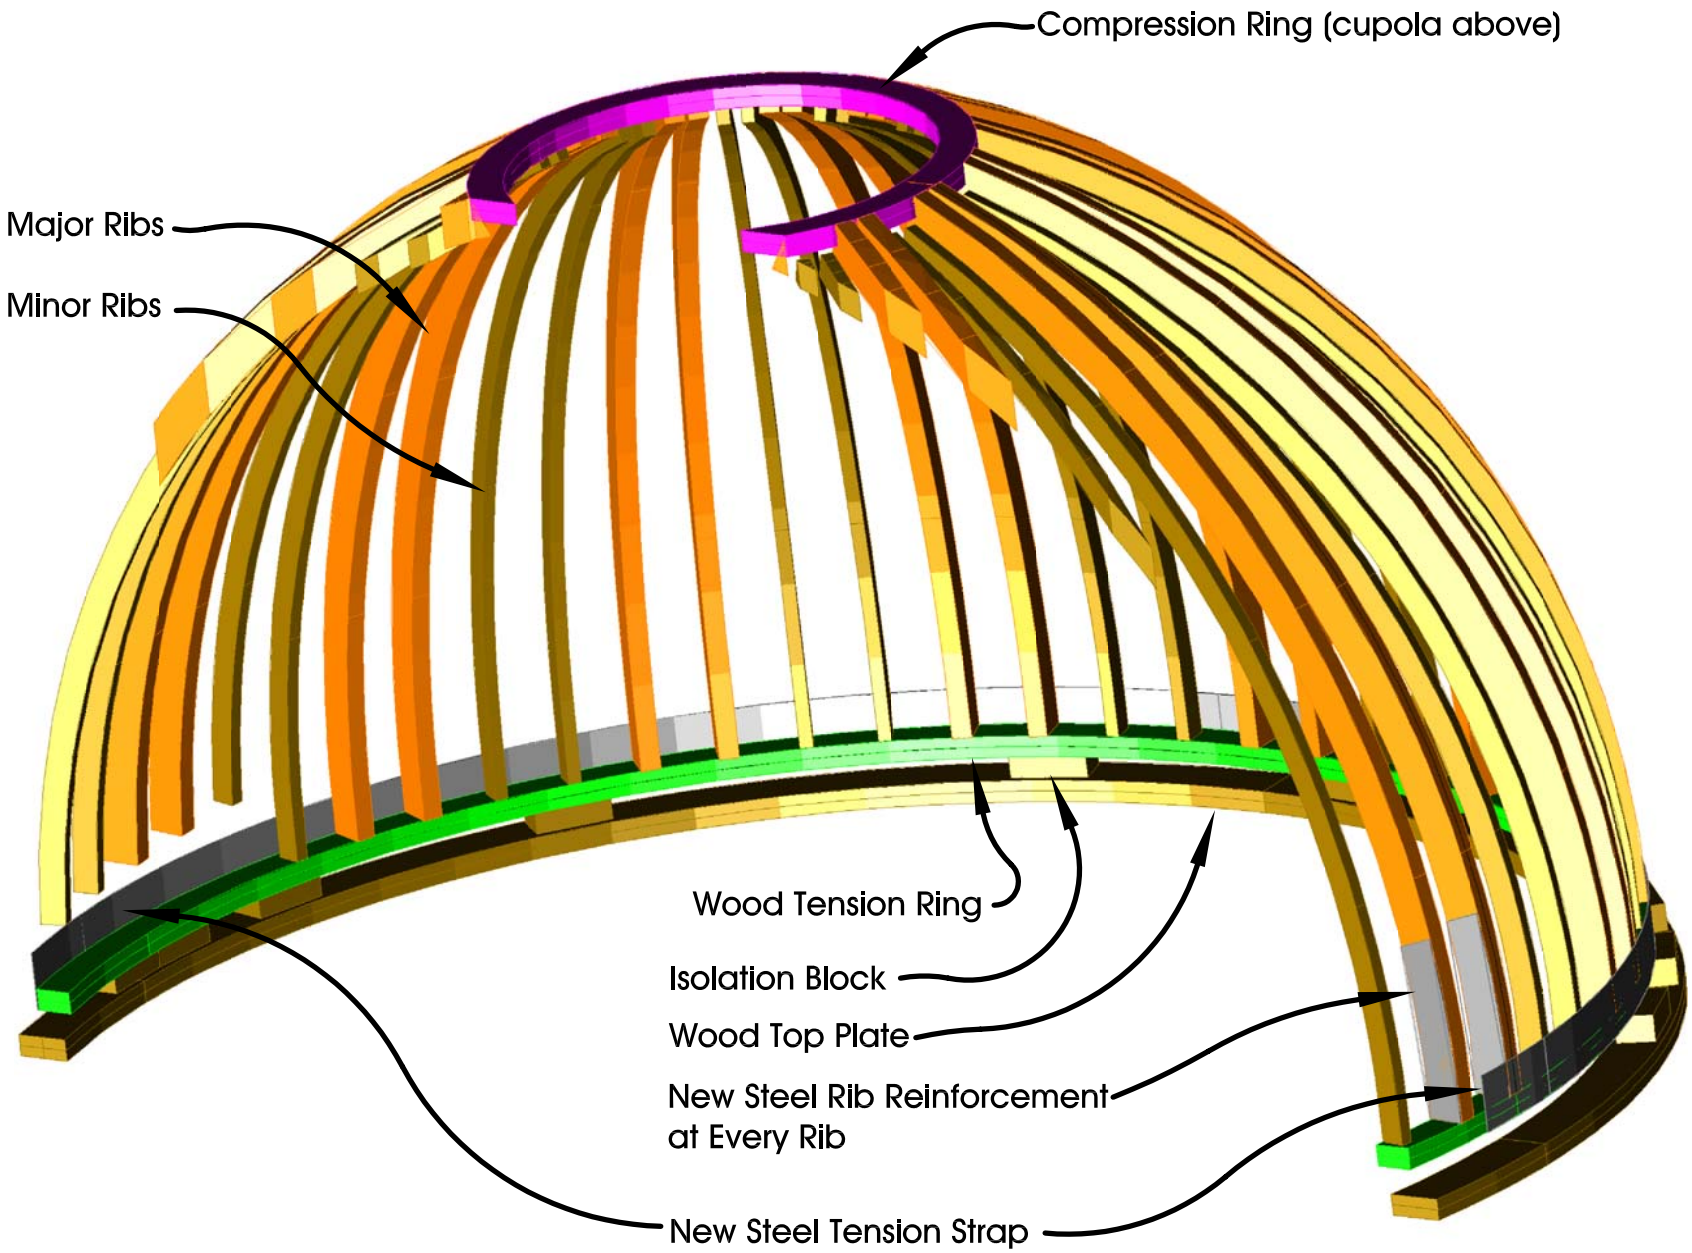

Dome Section